


Planta 4ª



PLANTA 4ª

Planta bajo cubierta

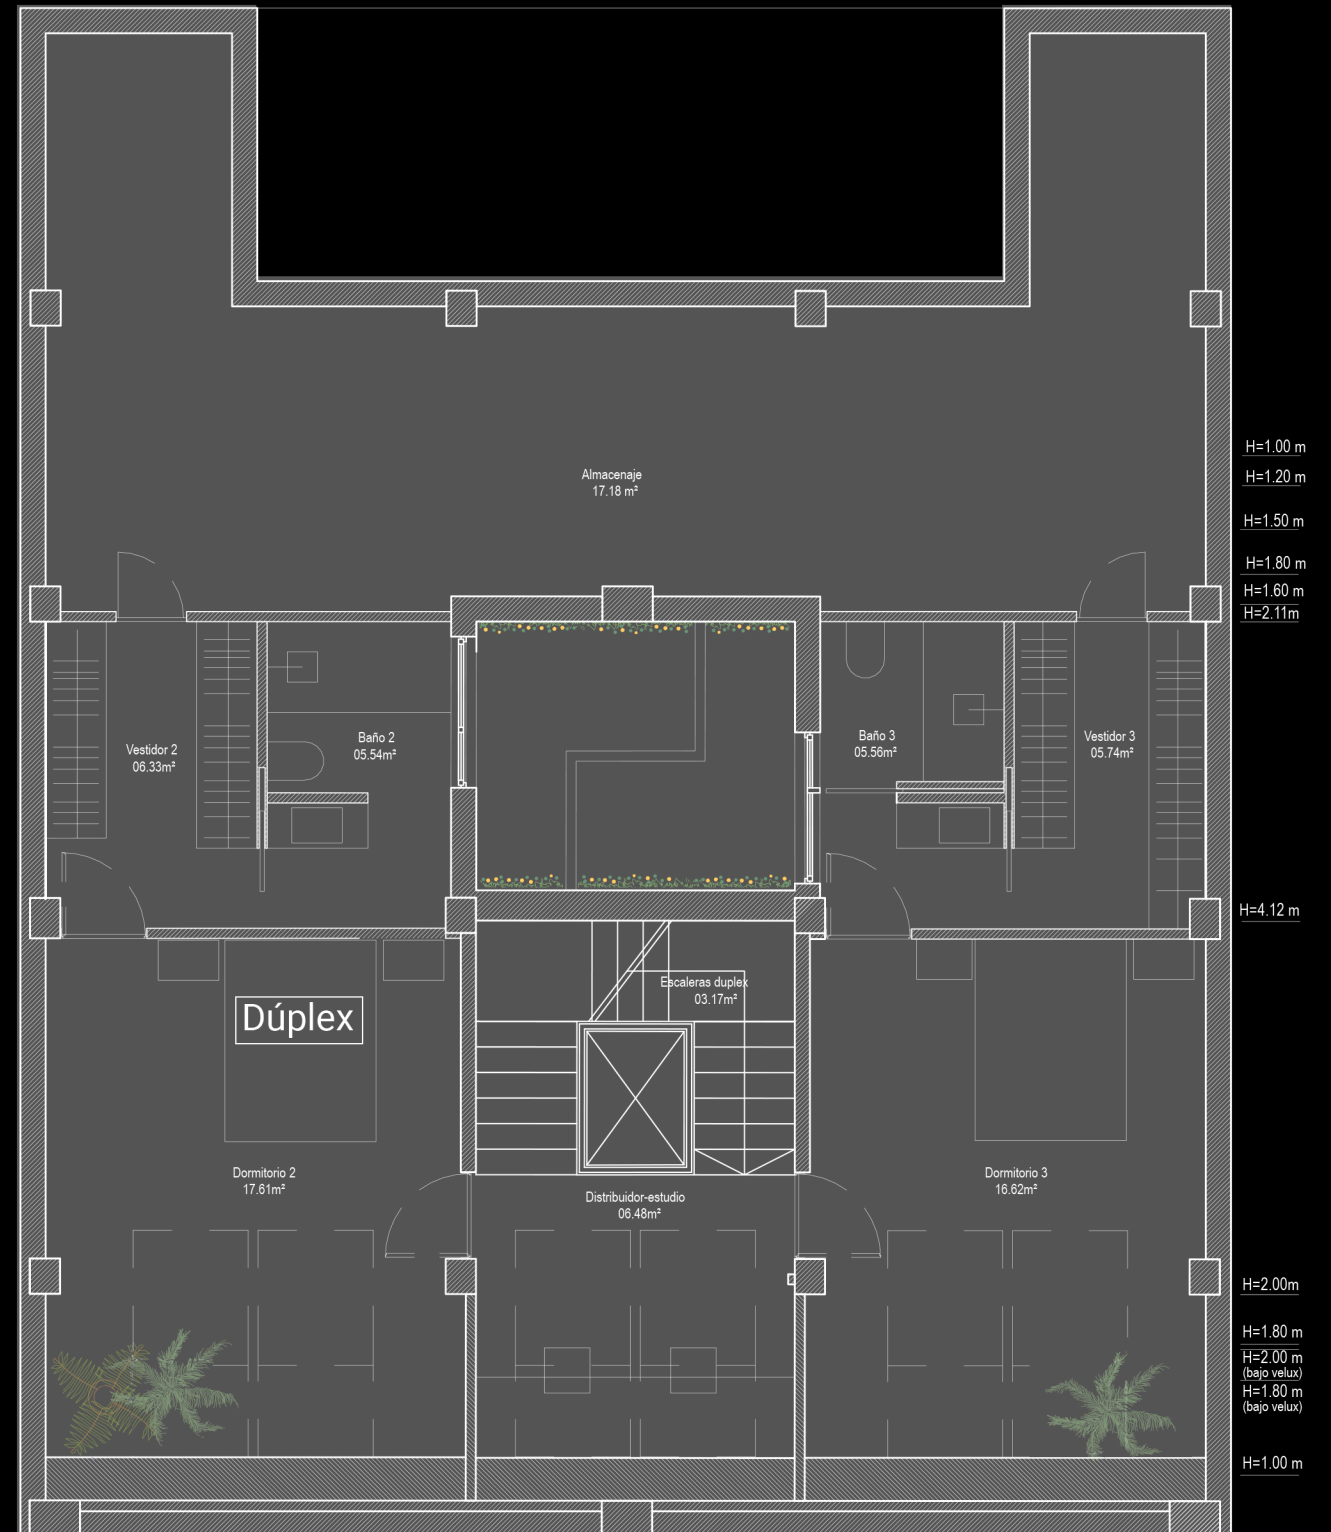

Planta 4ª y BC

Dúplex: Espacio dividido en 3 dormitorios con vestidor, 3 baños, lavandería-tendal, salón-cocina-comedor y estudio. Una distribución idónea con trastero en planta baja.