


Planta 1ª y 2ª

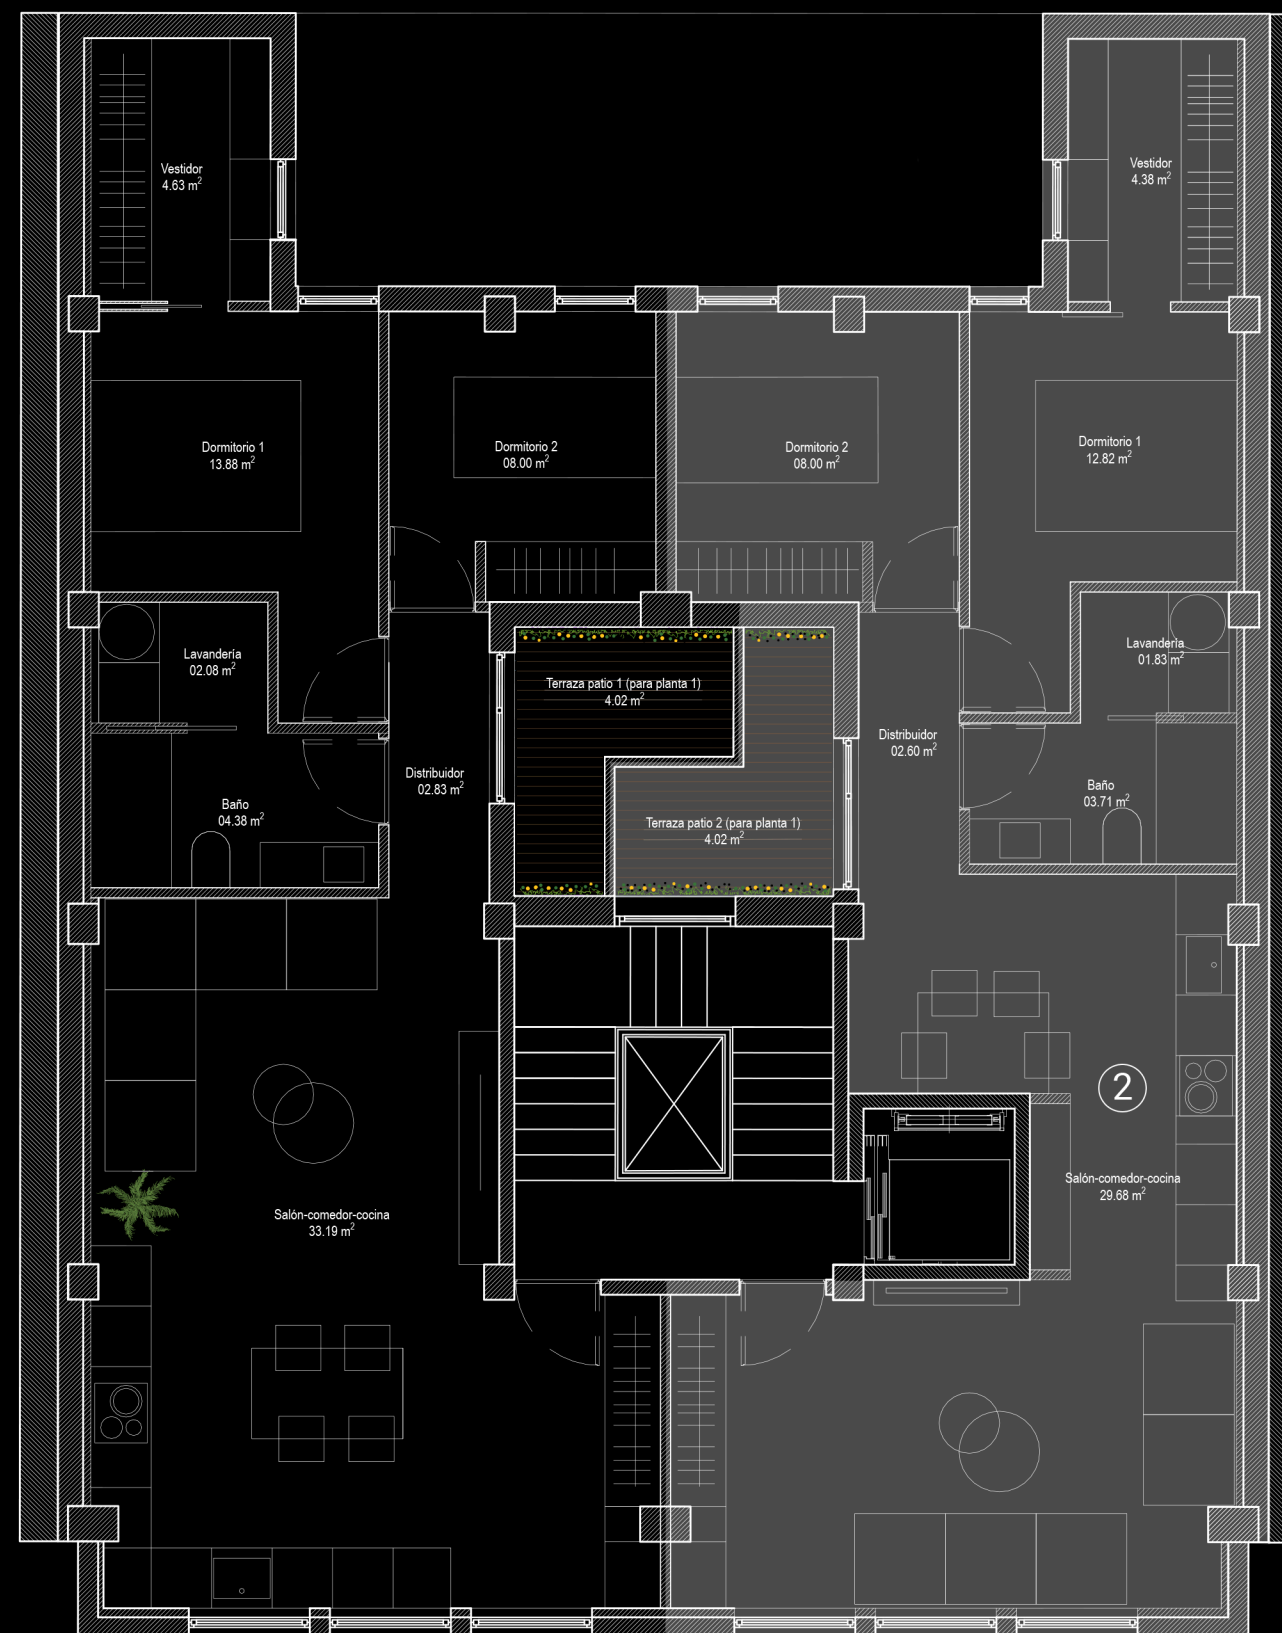

Planta  
1ª y 2ª

Piso 2: Espacio dividido en 2 dormitorios con vestidor, un baño, lavandería-tendal y salón-cocina-comedor.