


Planta 3ª

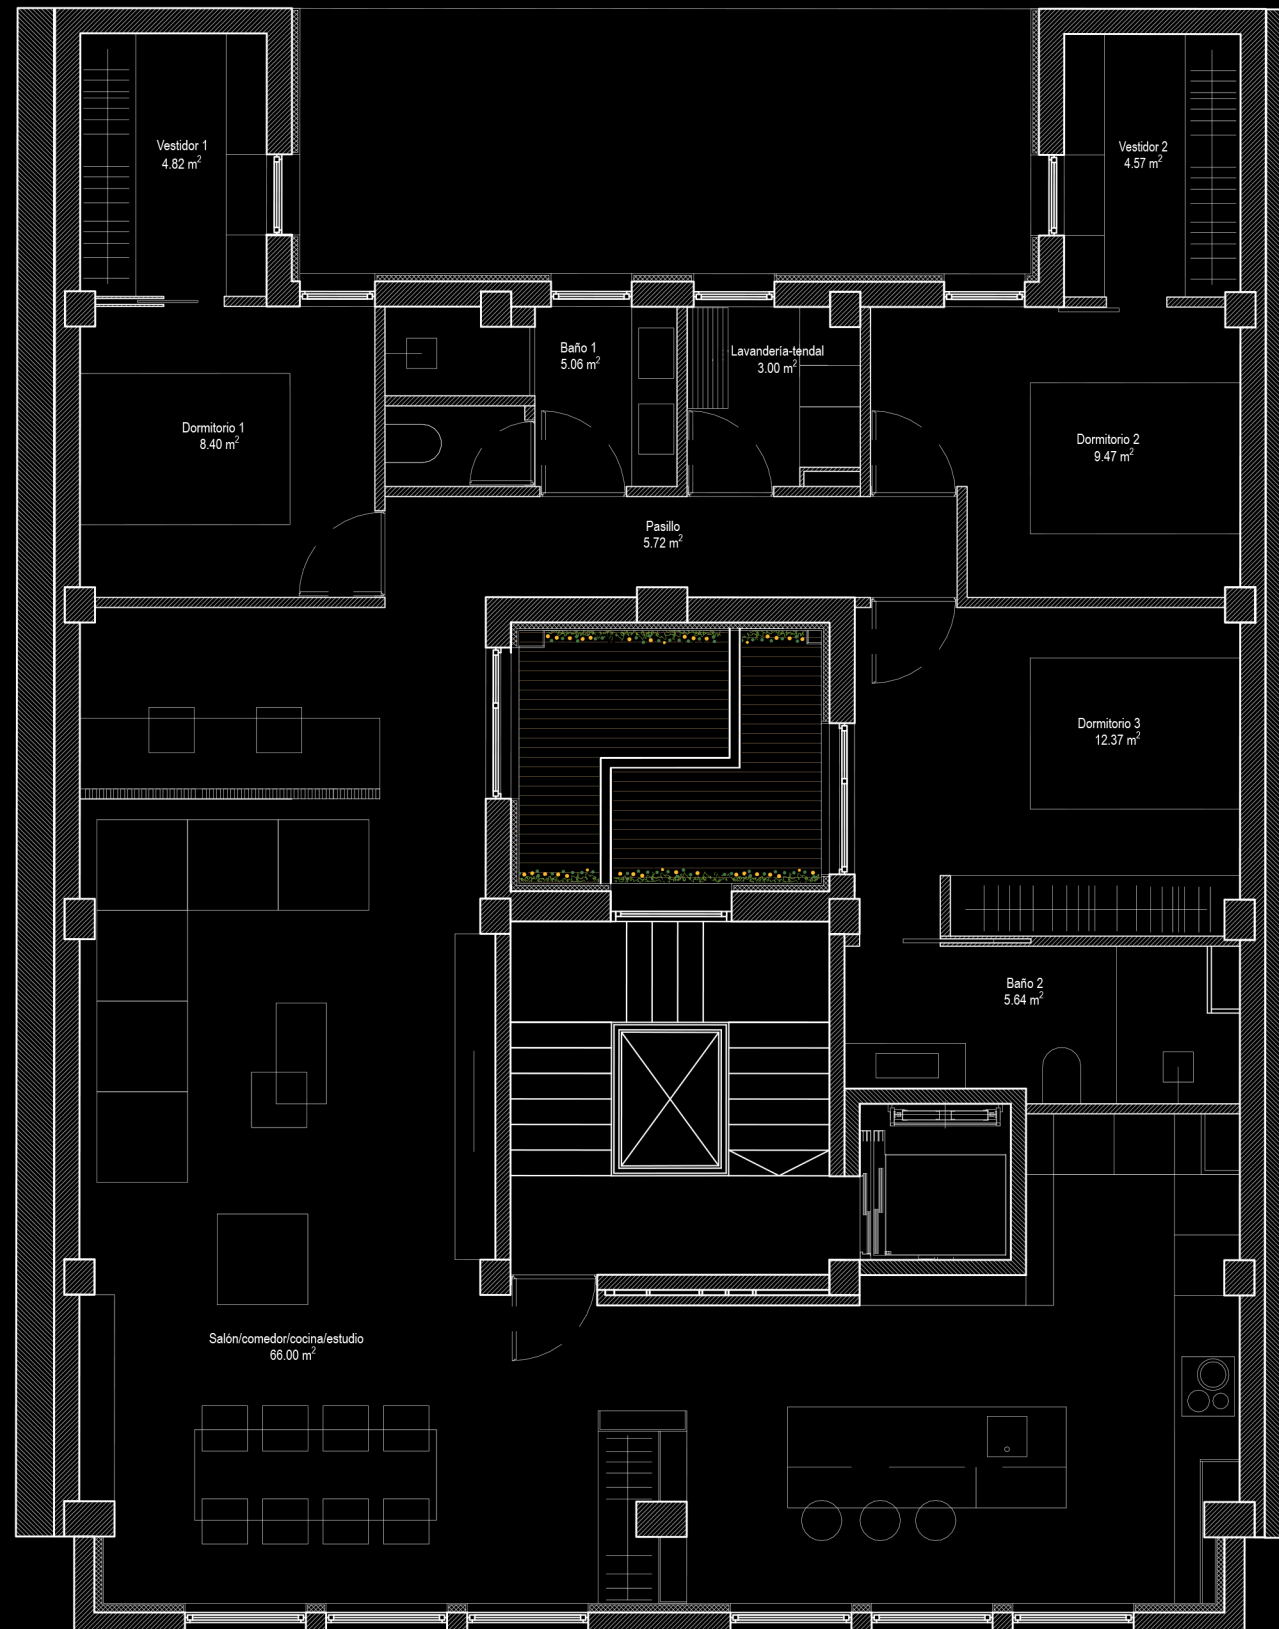

Planta
3ª

Espacio dividido en 3 dormitorios, 2 con vestidor, 2 baños, lavandería-tendal, salón-cocina-comedor y un estudio. Una distribución idónea con trastero en planta baja.