



Planta baja

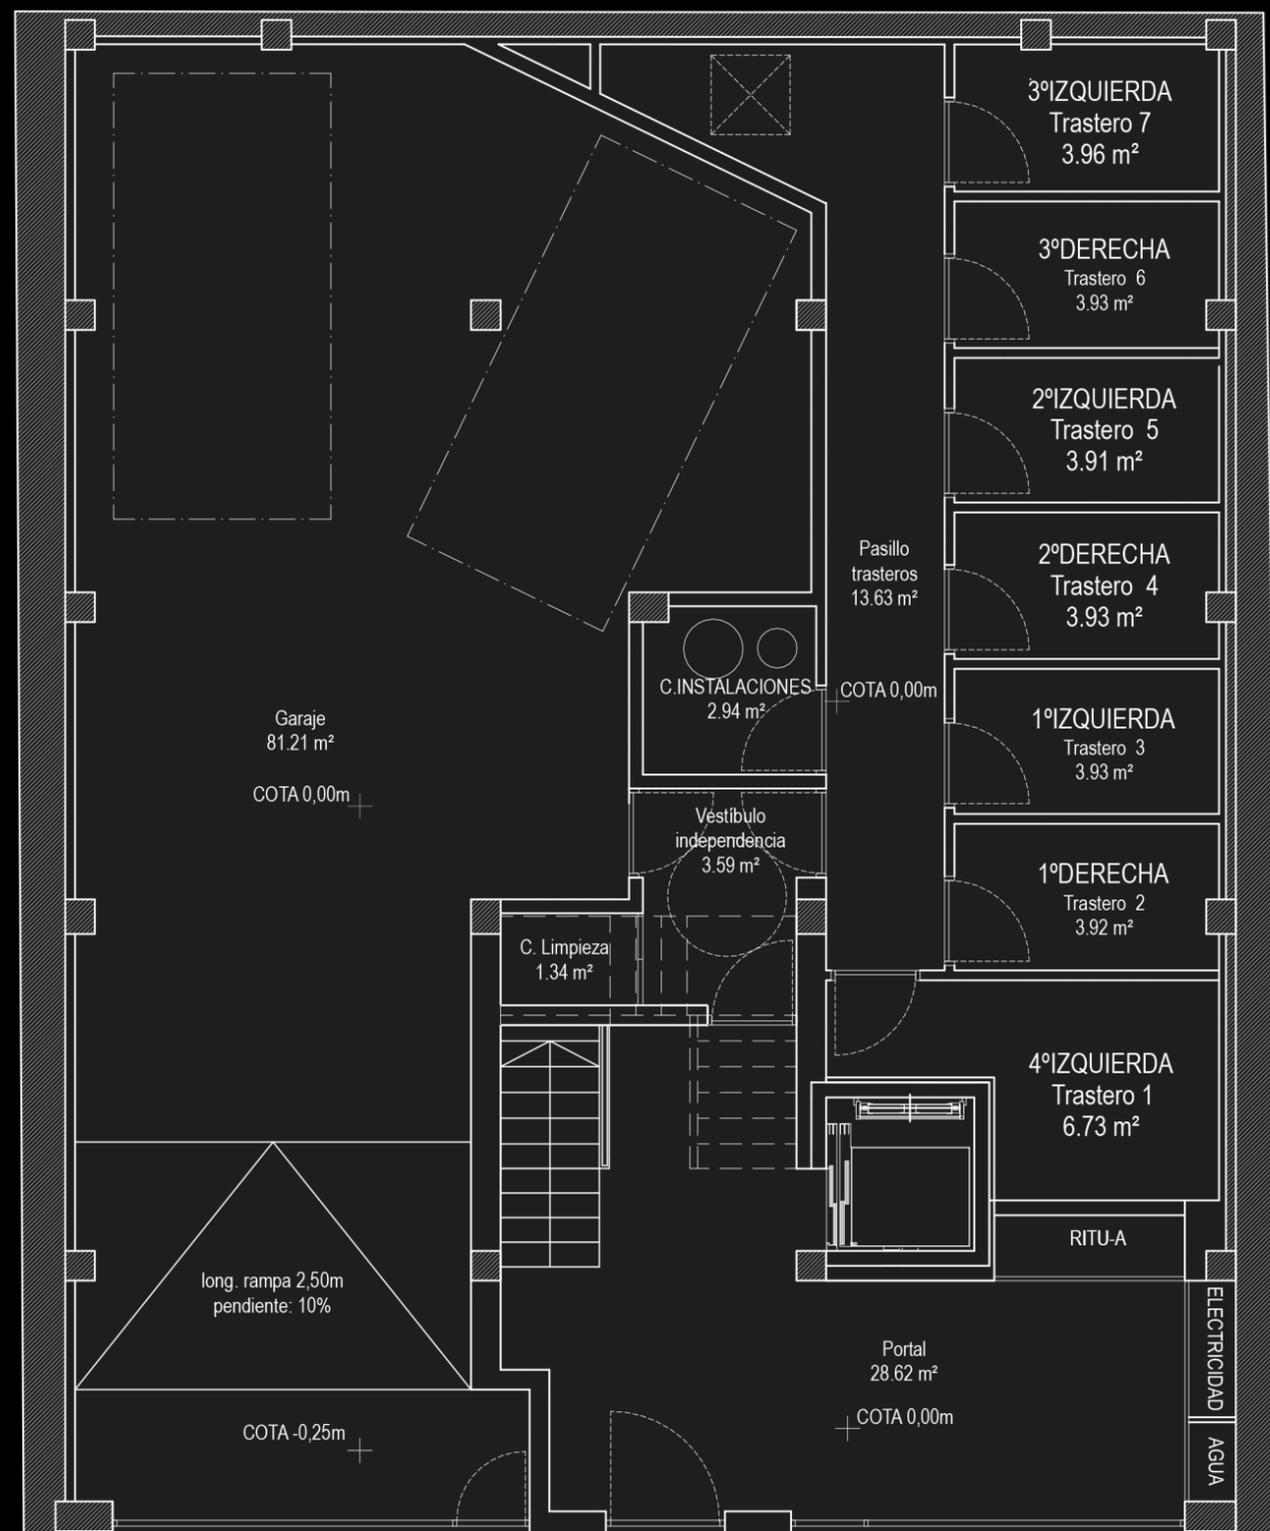

Planta  
baja

Planta baja: Espacio dividido en portal de acceso, trasteros de viviendas y garaje con dos plazas.

Planta 3ª

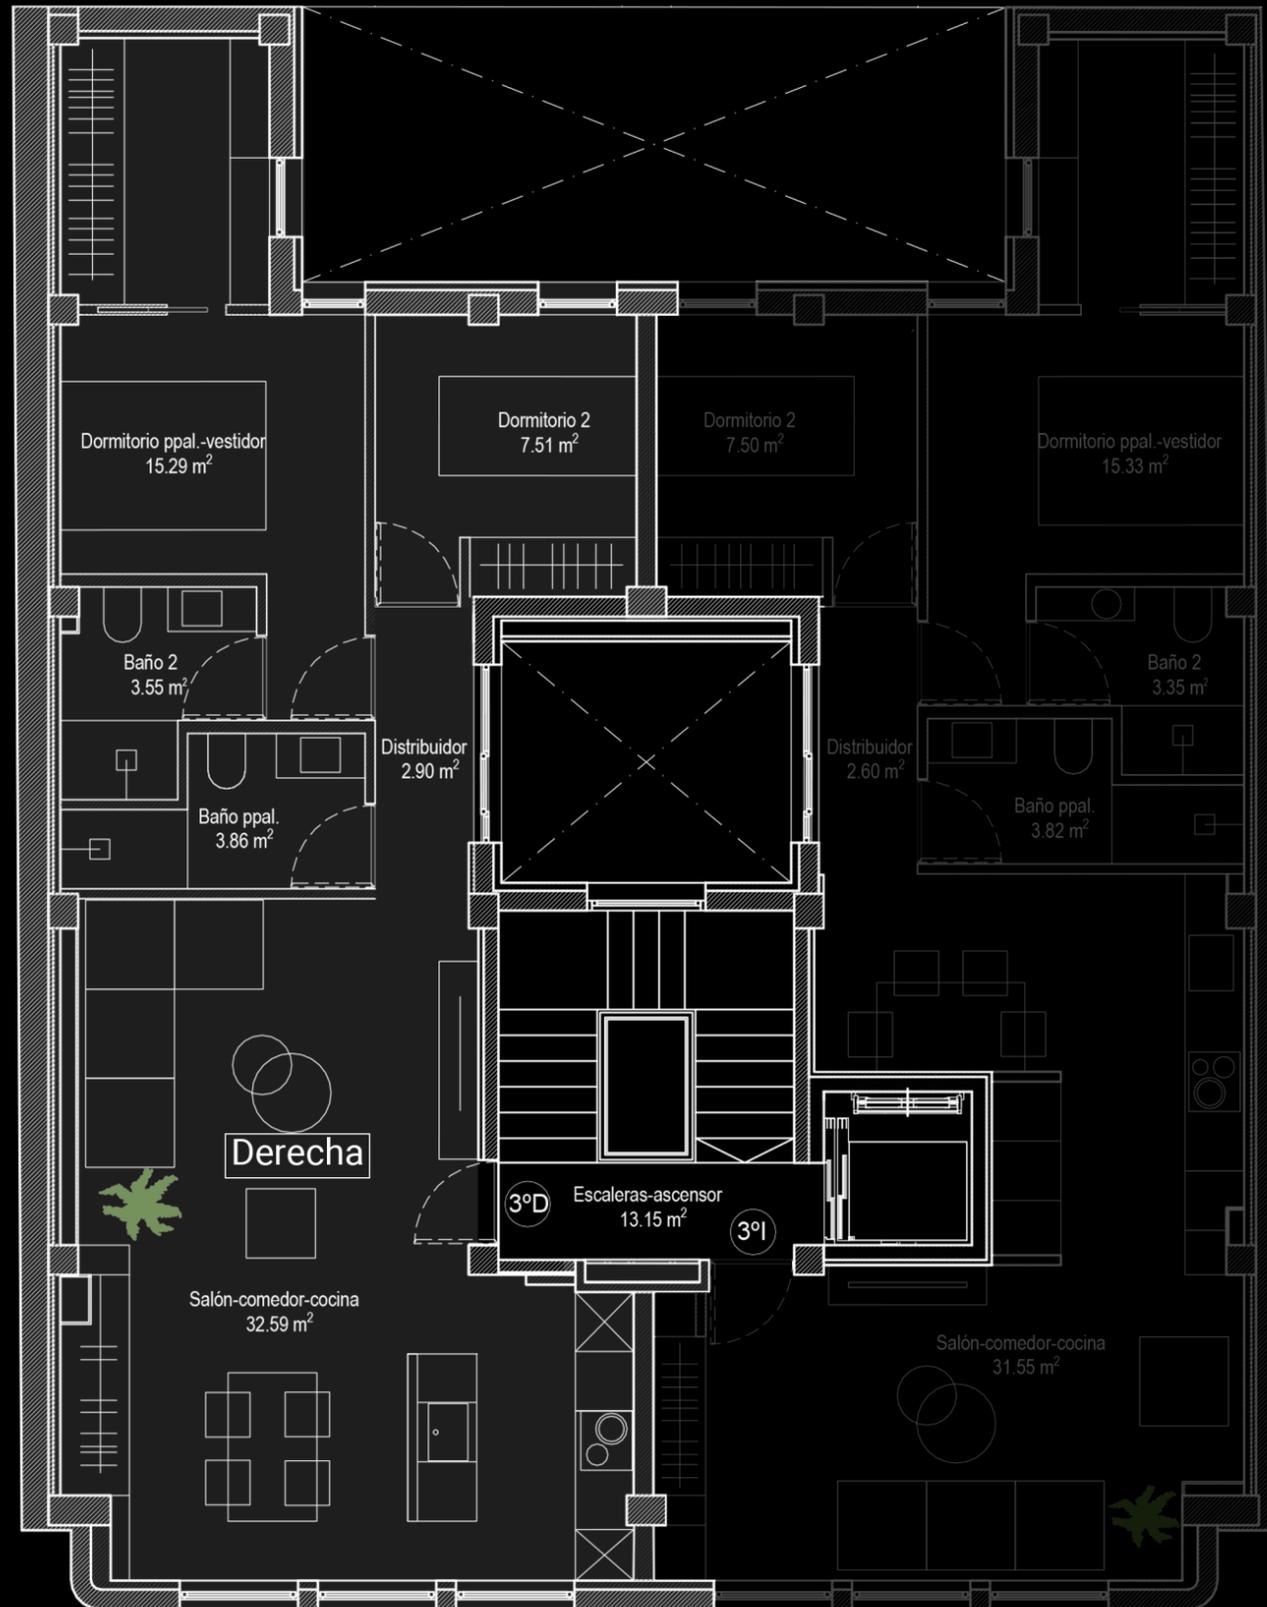

Planta  
3ª

Tercero derecha: Espacio dividido en dos dormitorios, uno con vestidor, dos baños y salón-comedor-cocina.