



Planta baja

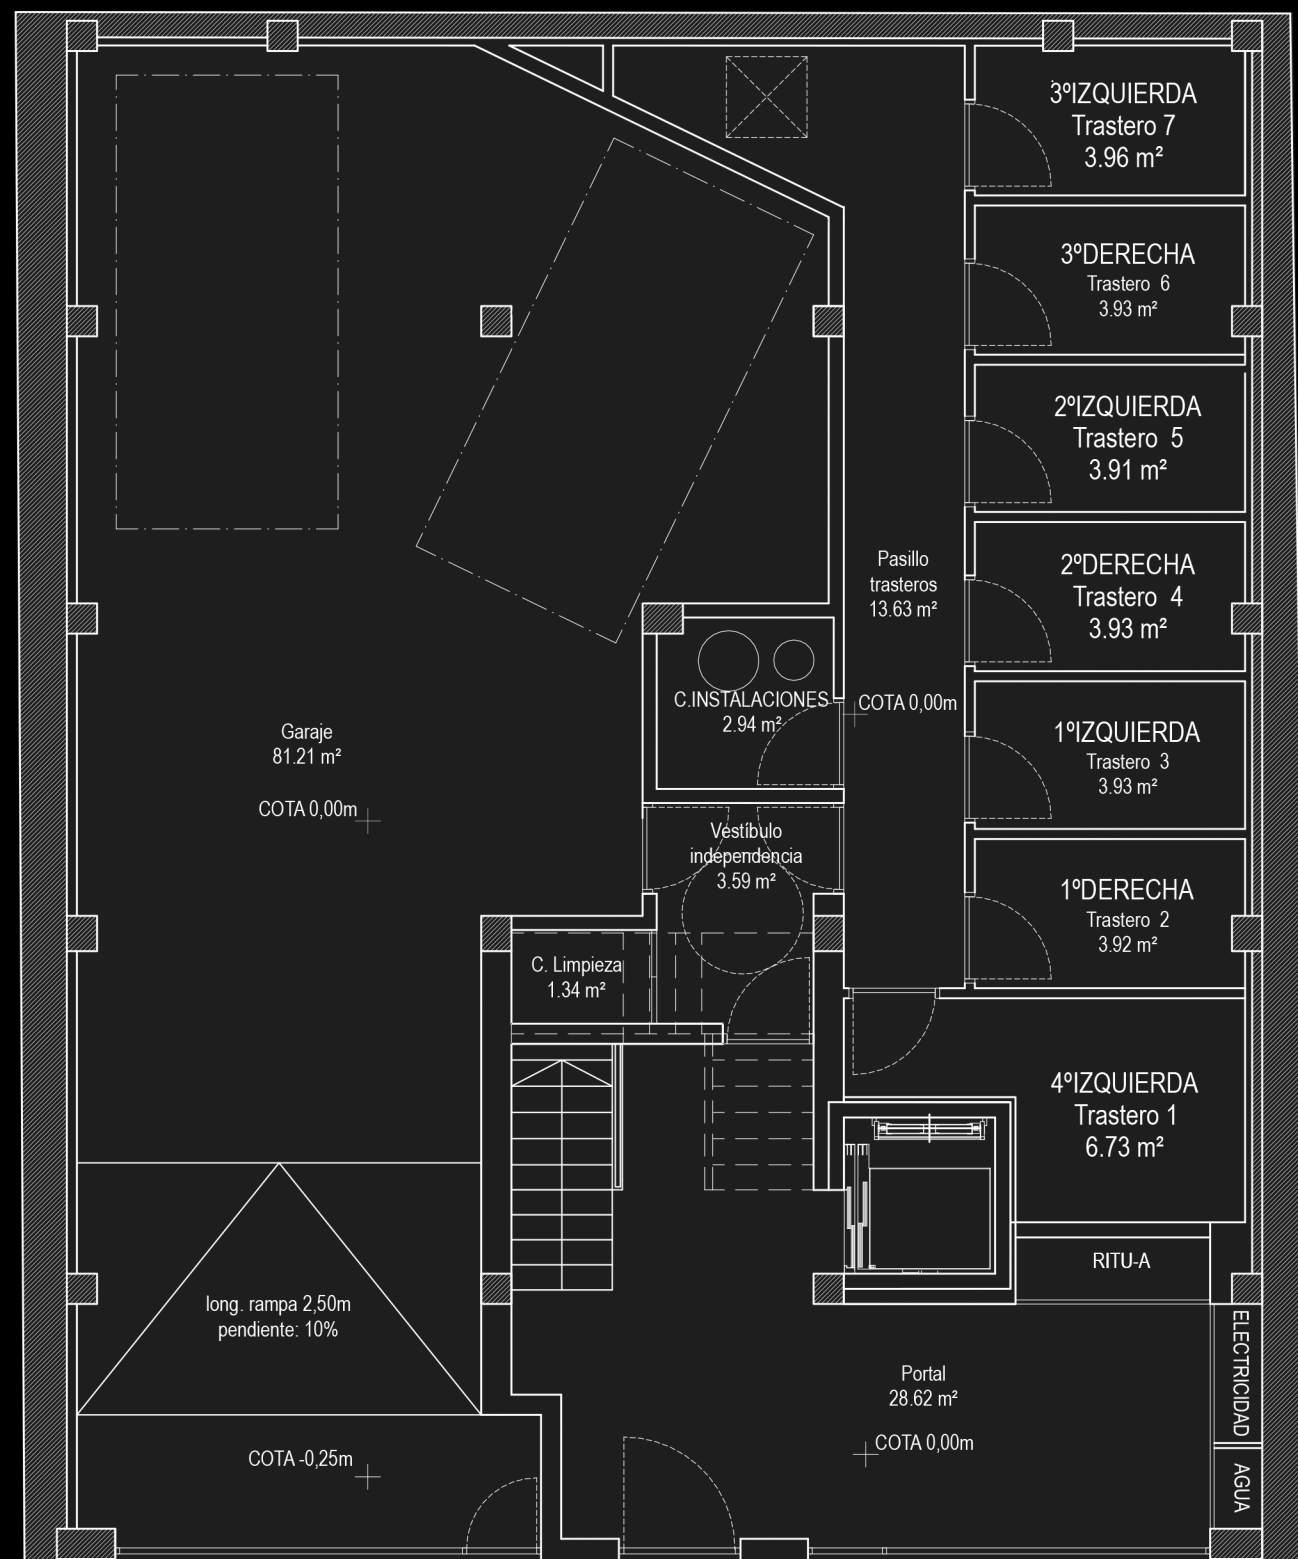

Planta
baja

Planta baja: Espacio dividido en portal de acceso, trasteros de viviendas y garaje con dos plazas.

Planta 4ª

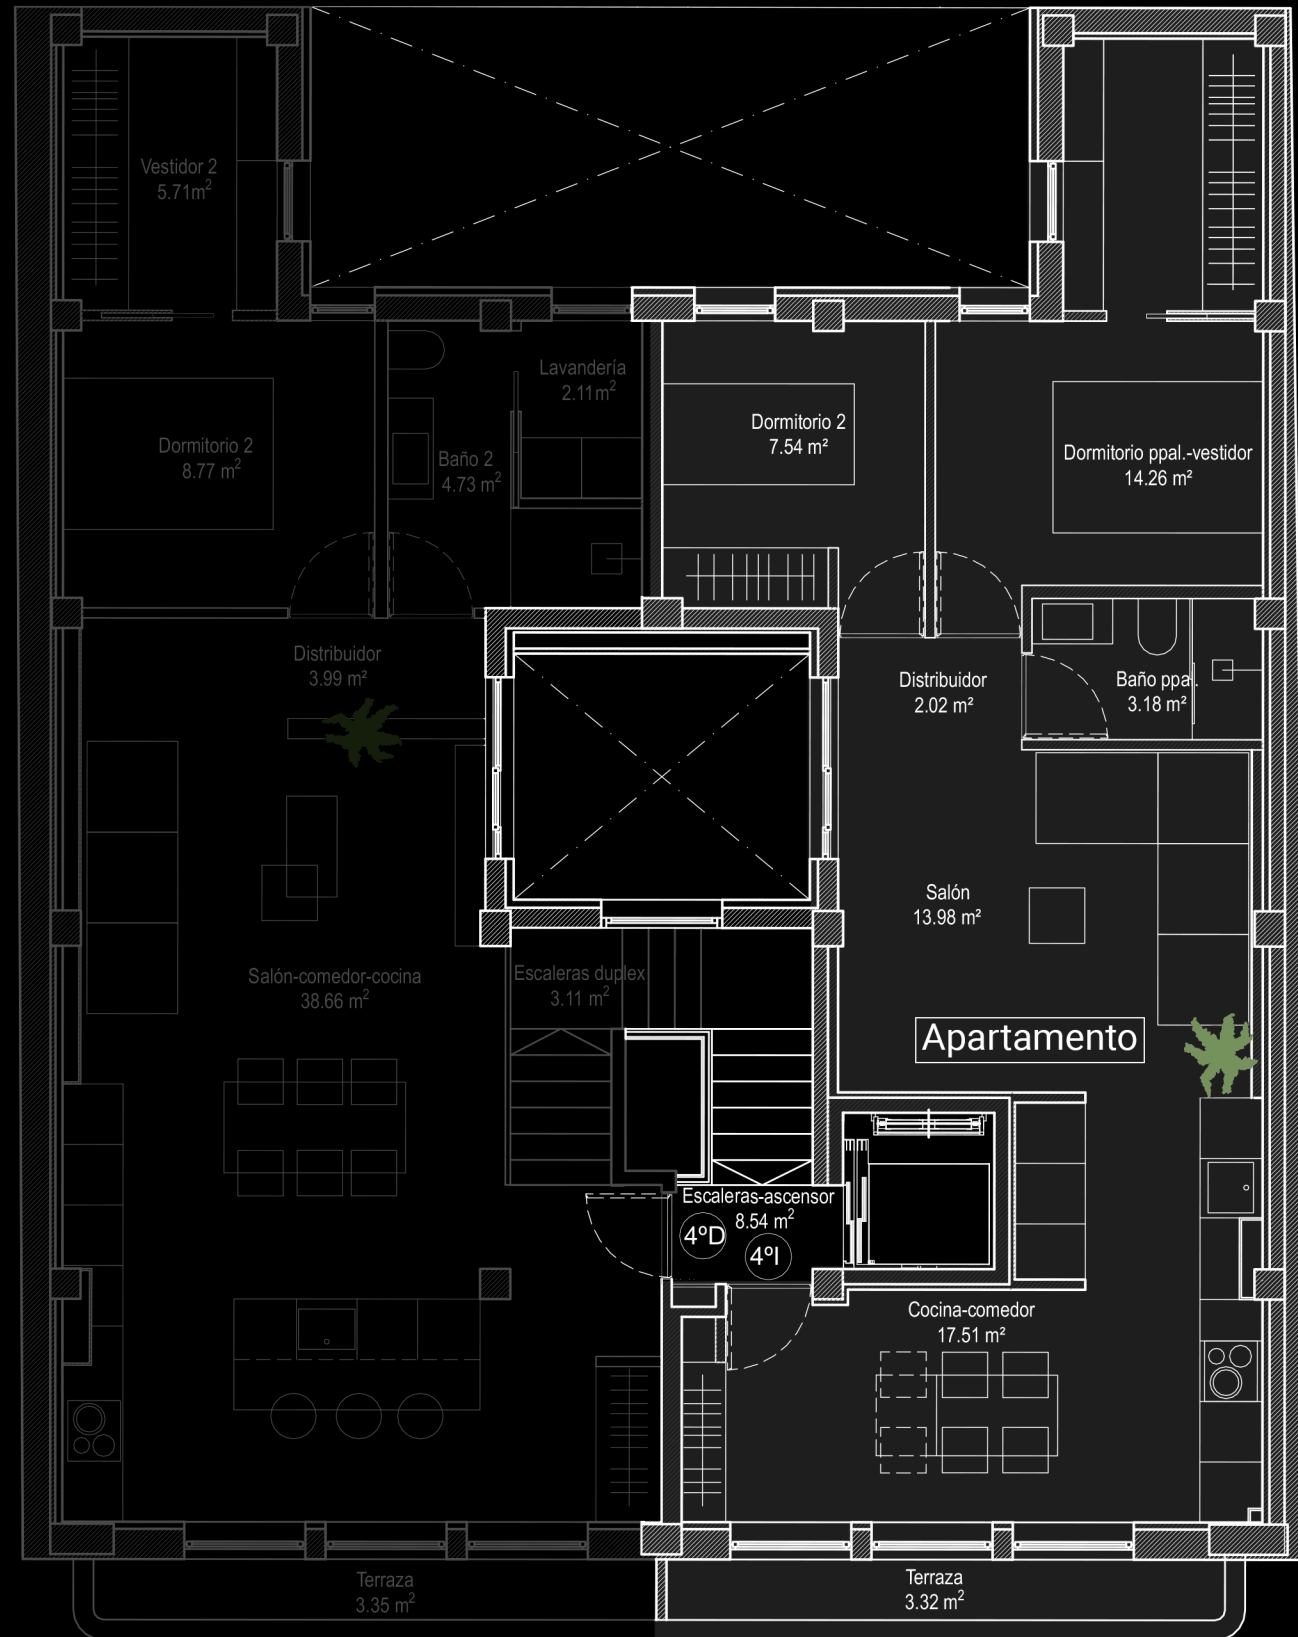

Planta
4ª

Apartamento: Espacio dividido en dos dormitorios, uno con vestidor, un baño y salón-cocina-comedor.