



Planta baja

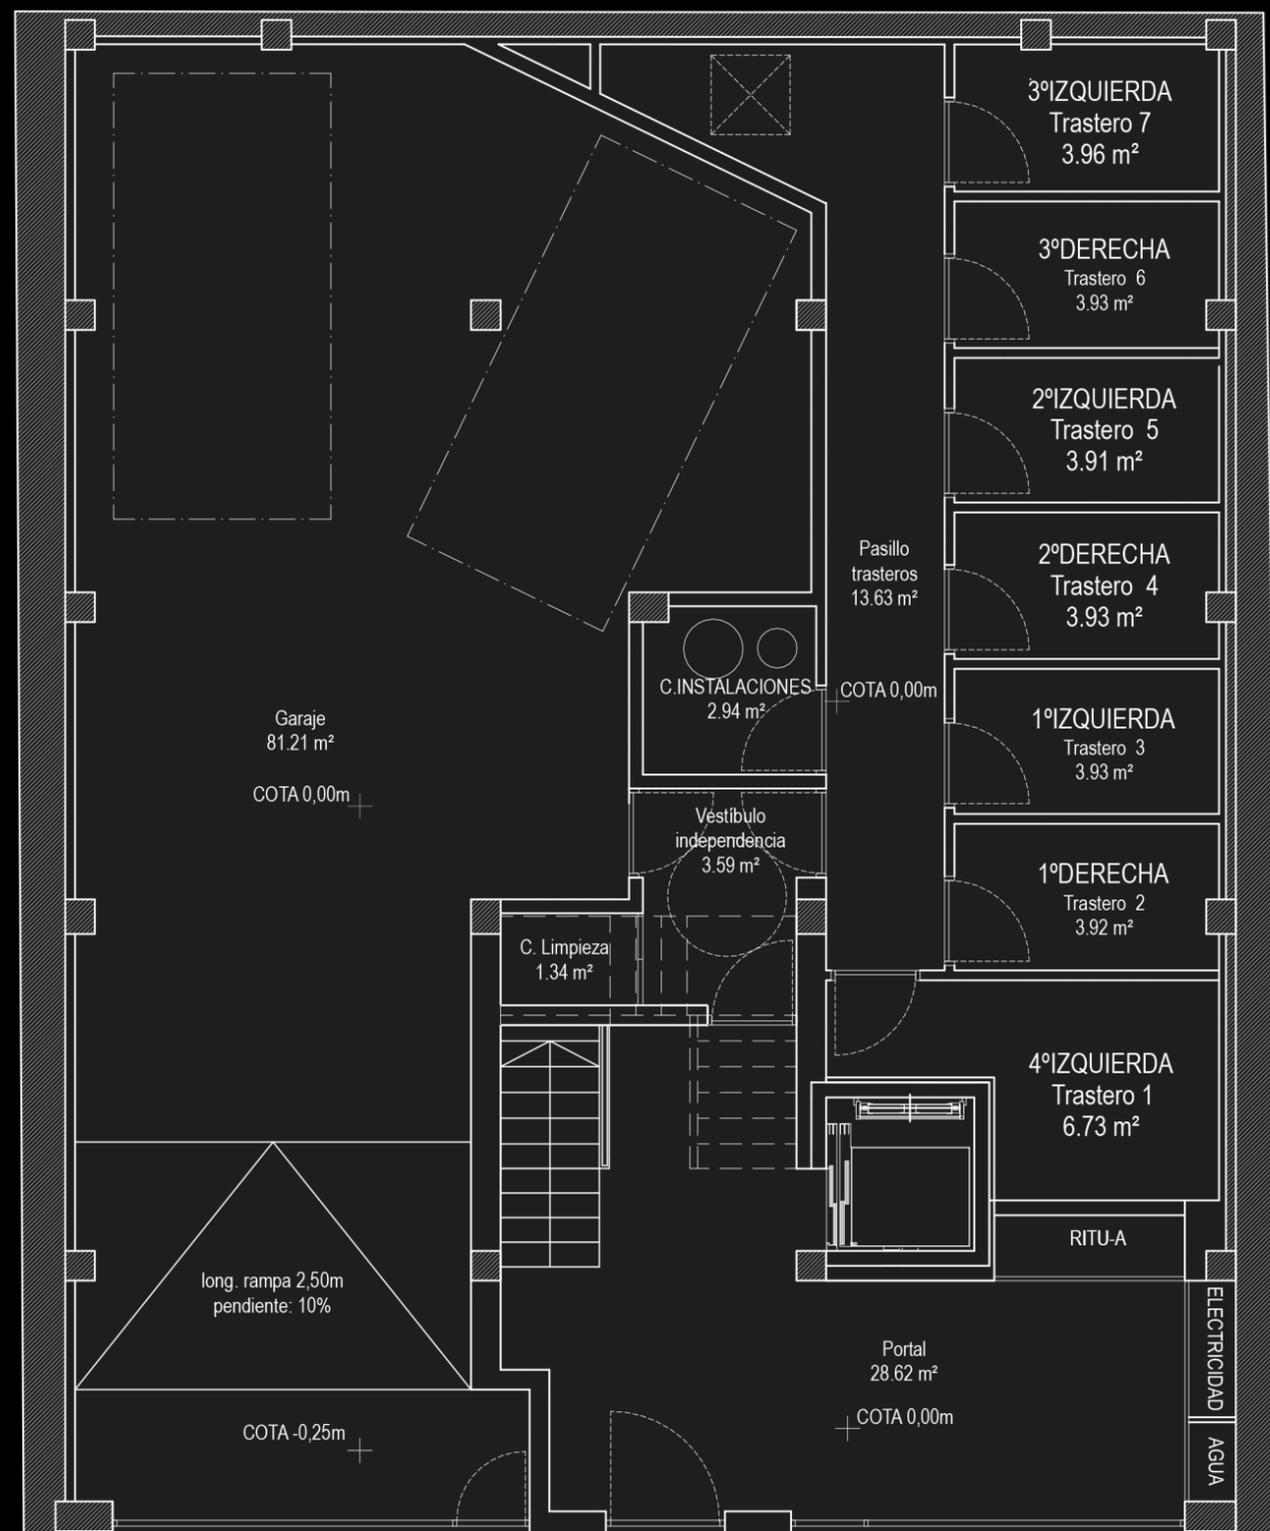


Planta
baja

Planta baja: Espacio dividido en portal de acceso, trasteros de viviendas y garaje con dos plazas.

Planta 4ª

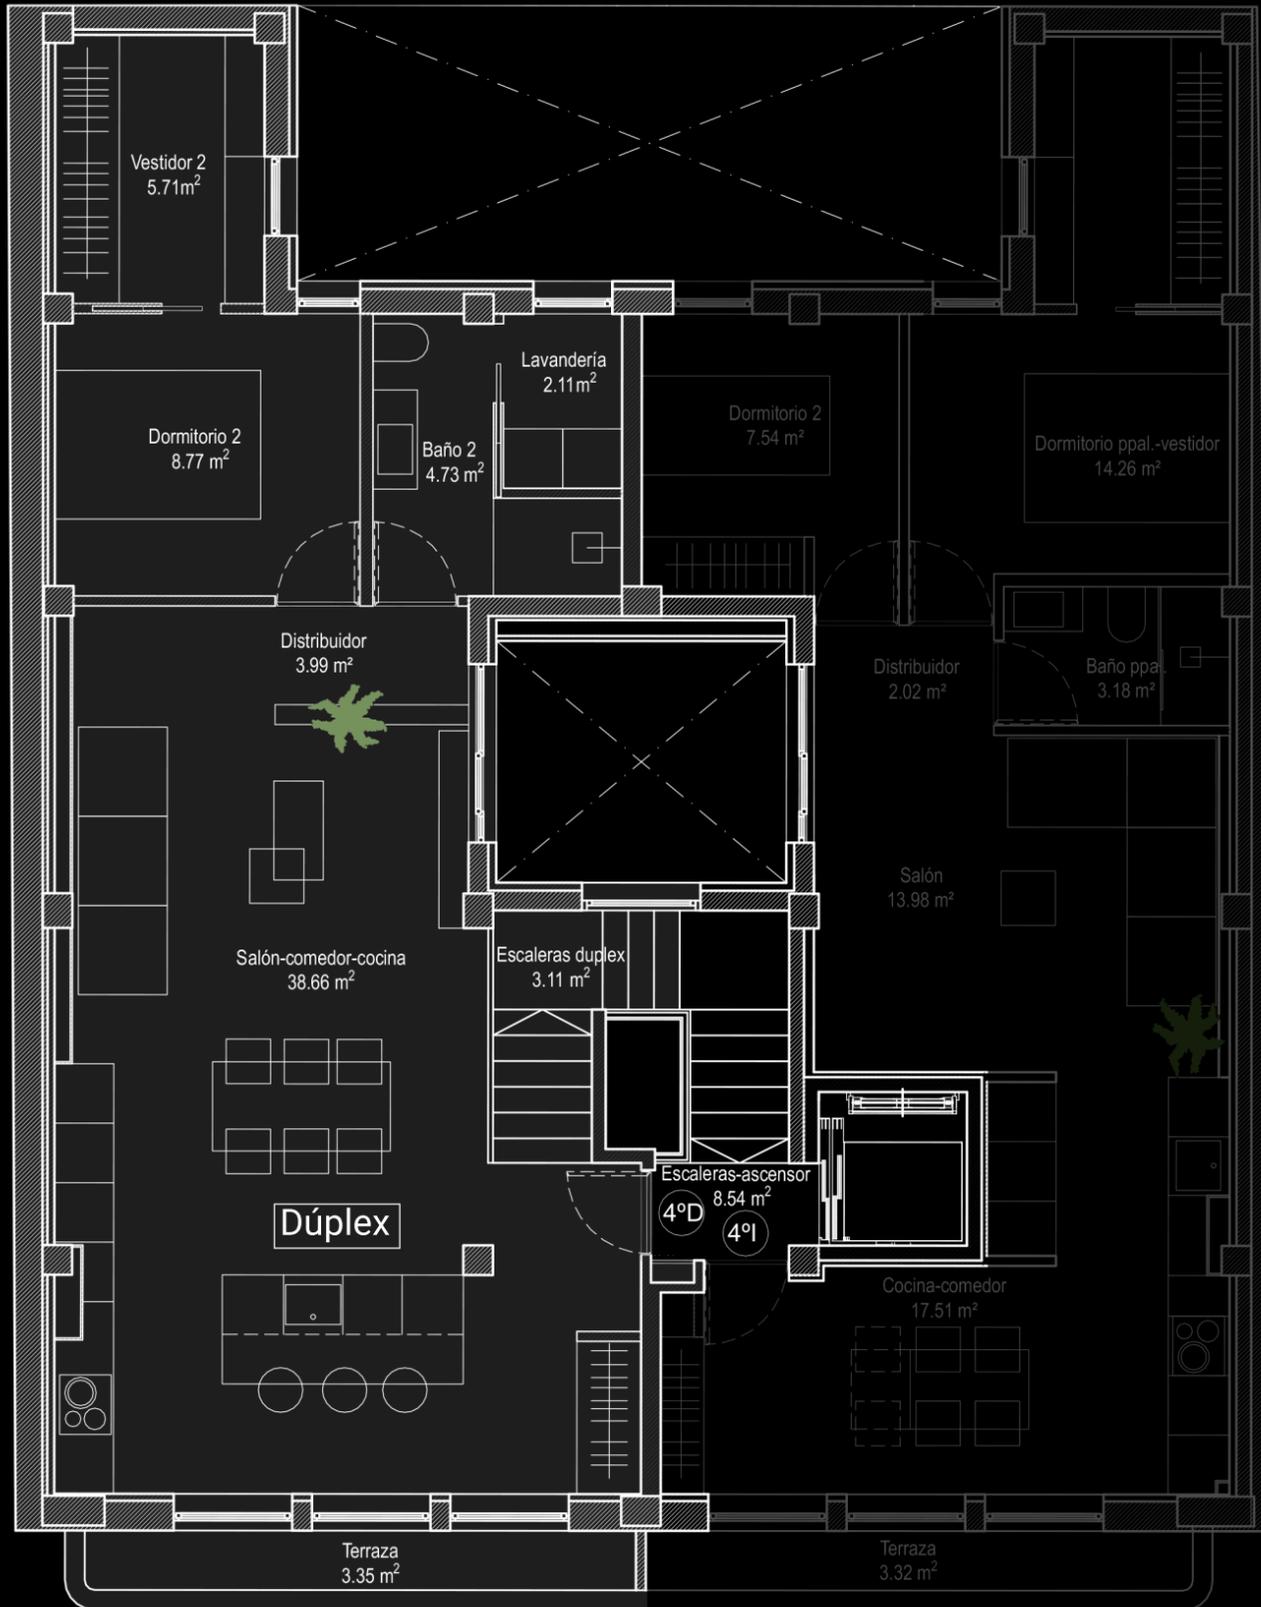

Planta bajocubierta

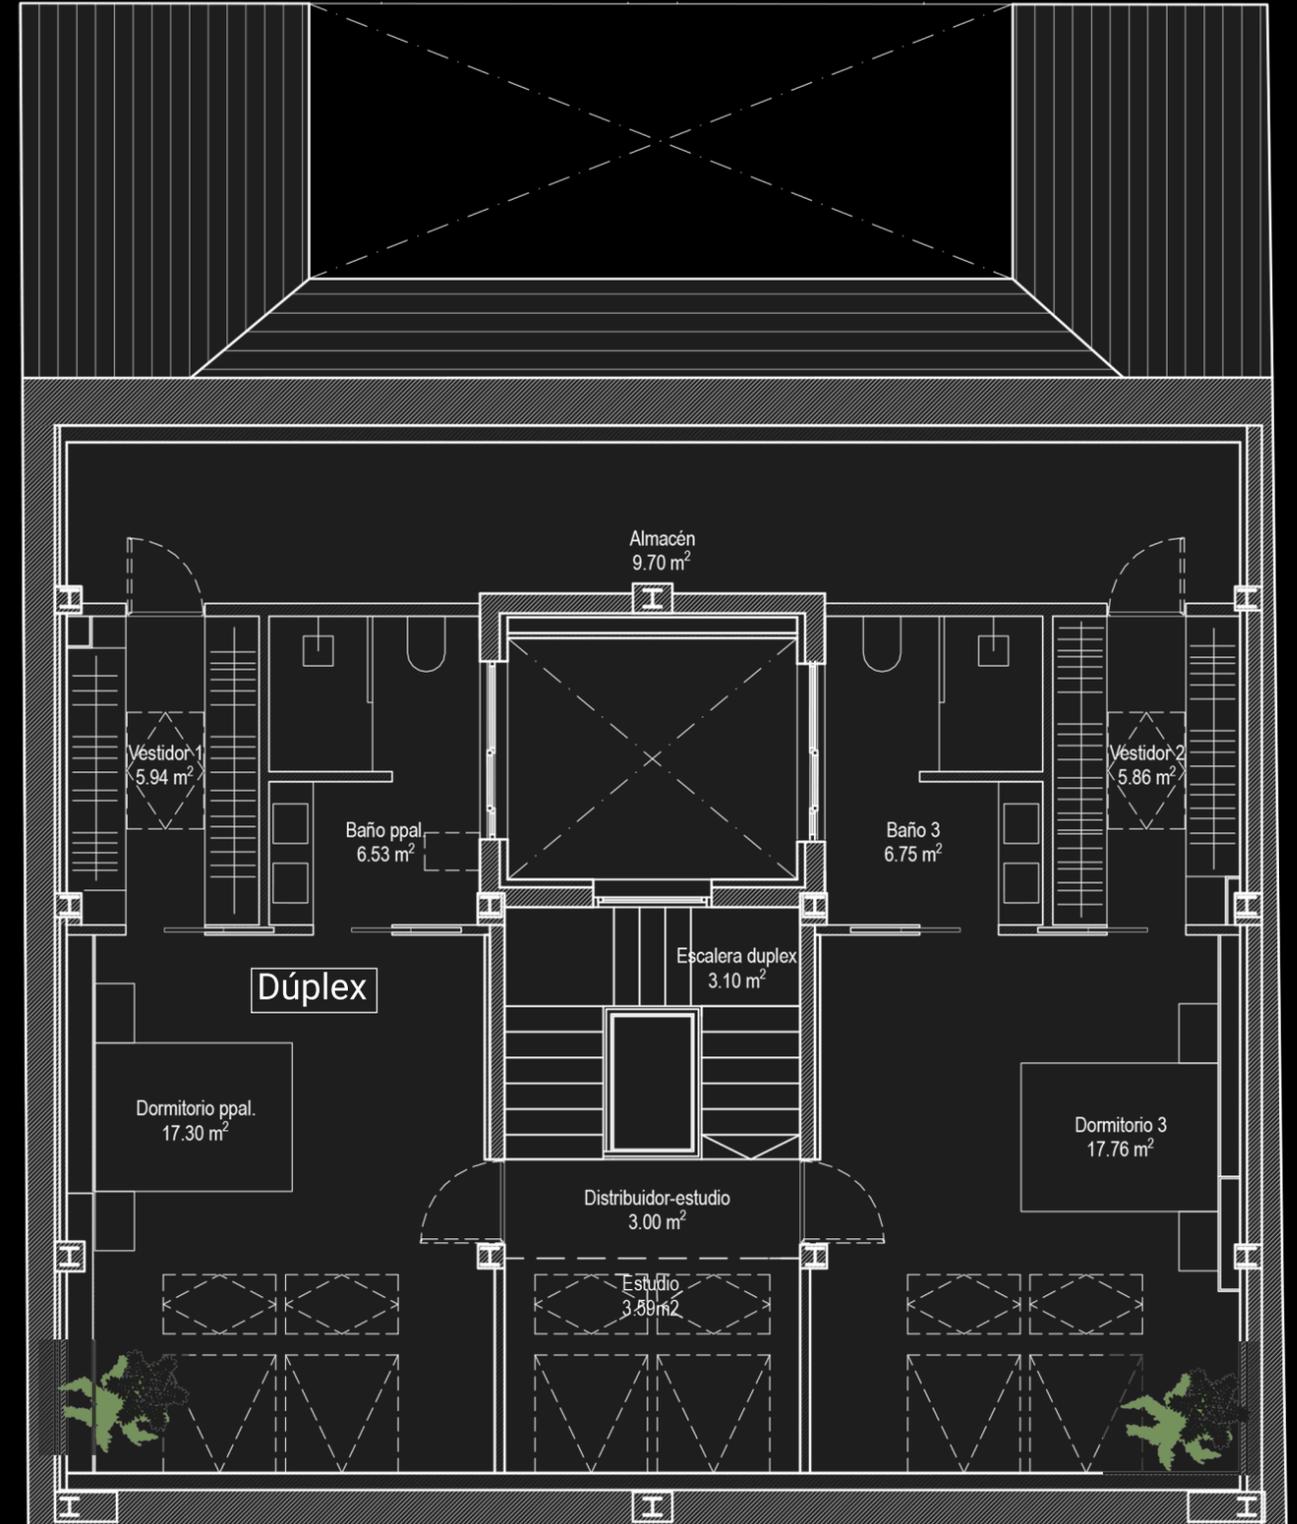

H=1.20 m

H=1.50 m

H=1.80 m

H=2.20 m

H=2.50 m

H=4.18 m

H=2.50 m

H=2.20 m

Hvelux=2.45 m

Hvelux=2.20 m

H=1.80 m

Hvelux=1.80 m

H=1.20 m

H=0.90 m

Hvelux=1.20 m

Planta
4ª y BC

Dúplex: Espacio dividido en tres dormitorios con vestidor, estudio, tres baños, lavandería, salon-comedor-cocina.